



4 – Schéma électrique

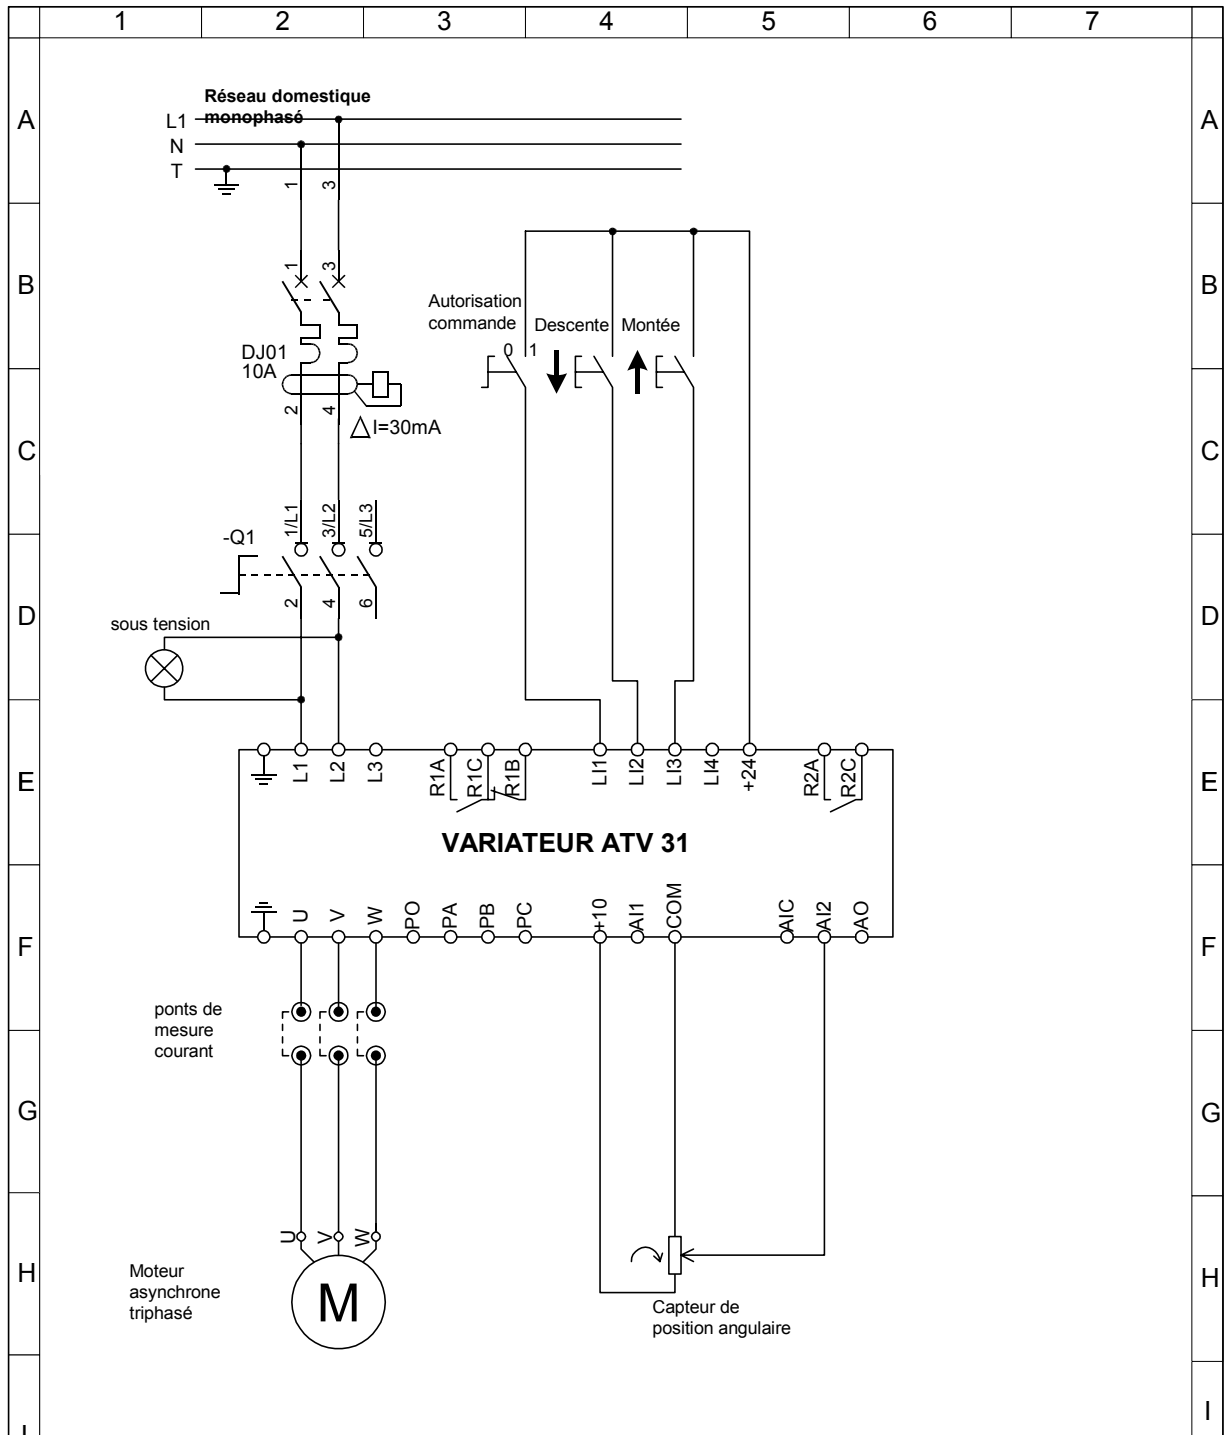

 <p>DIDASTEL PROVENCE 26 Rue François Mauriac 13010 Marseille</p>		Titre : Schéma de câble Barrière SYMPACT			
		REVISIONS			
1	10/02/03	Edition originale		Bontemps	Briton
Ind	Date	Description	Dessiné	Vérifié	
A4	Nom de Fichier : schem_elec_sympact.vsd	Traitement : Ral :	REV 1		
Mat. :	Echelle : 1 : 1	Dessin N°	Page : 1/1	→	